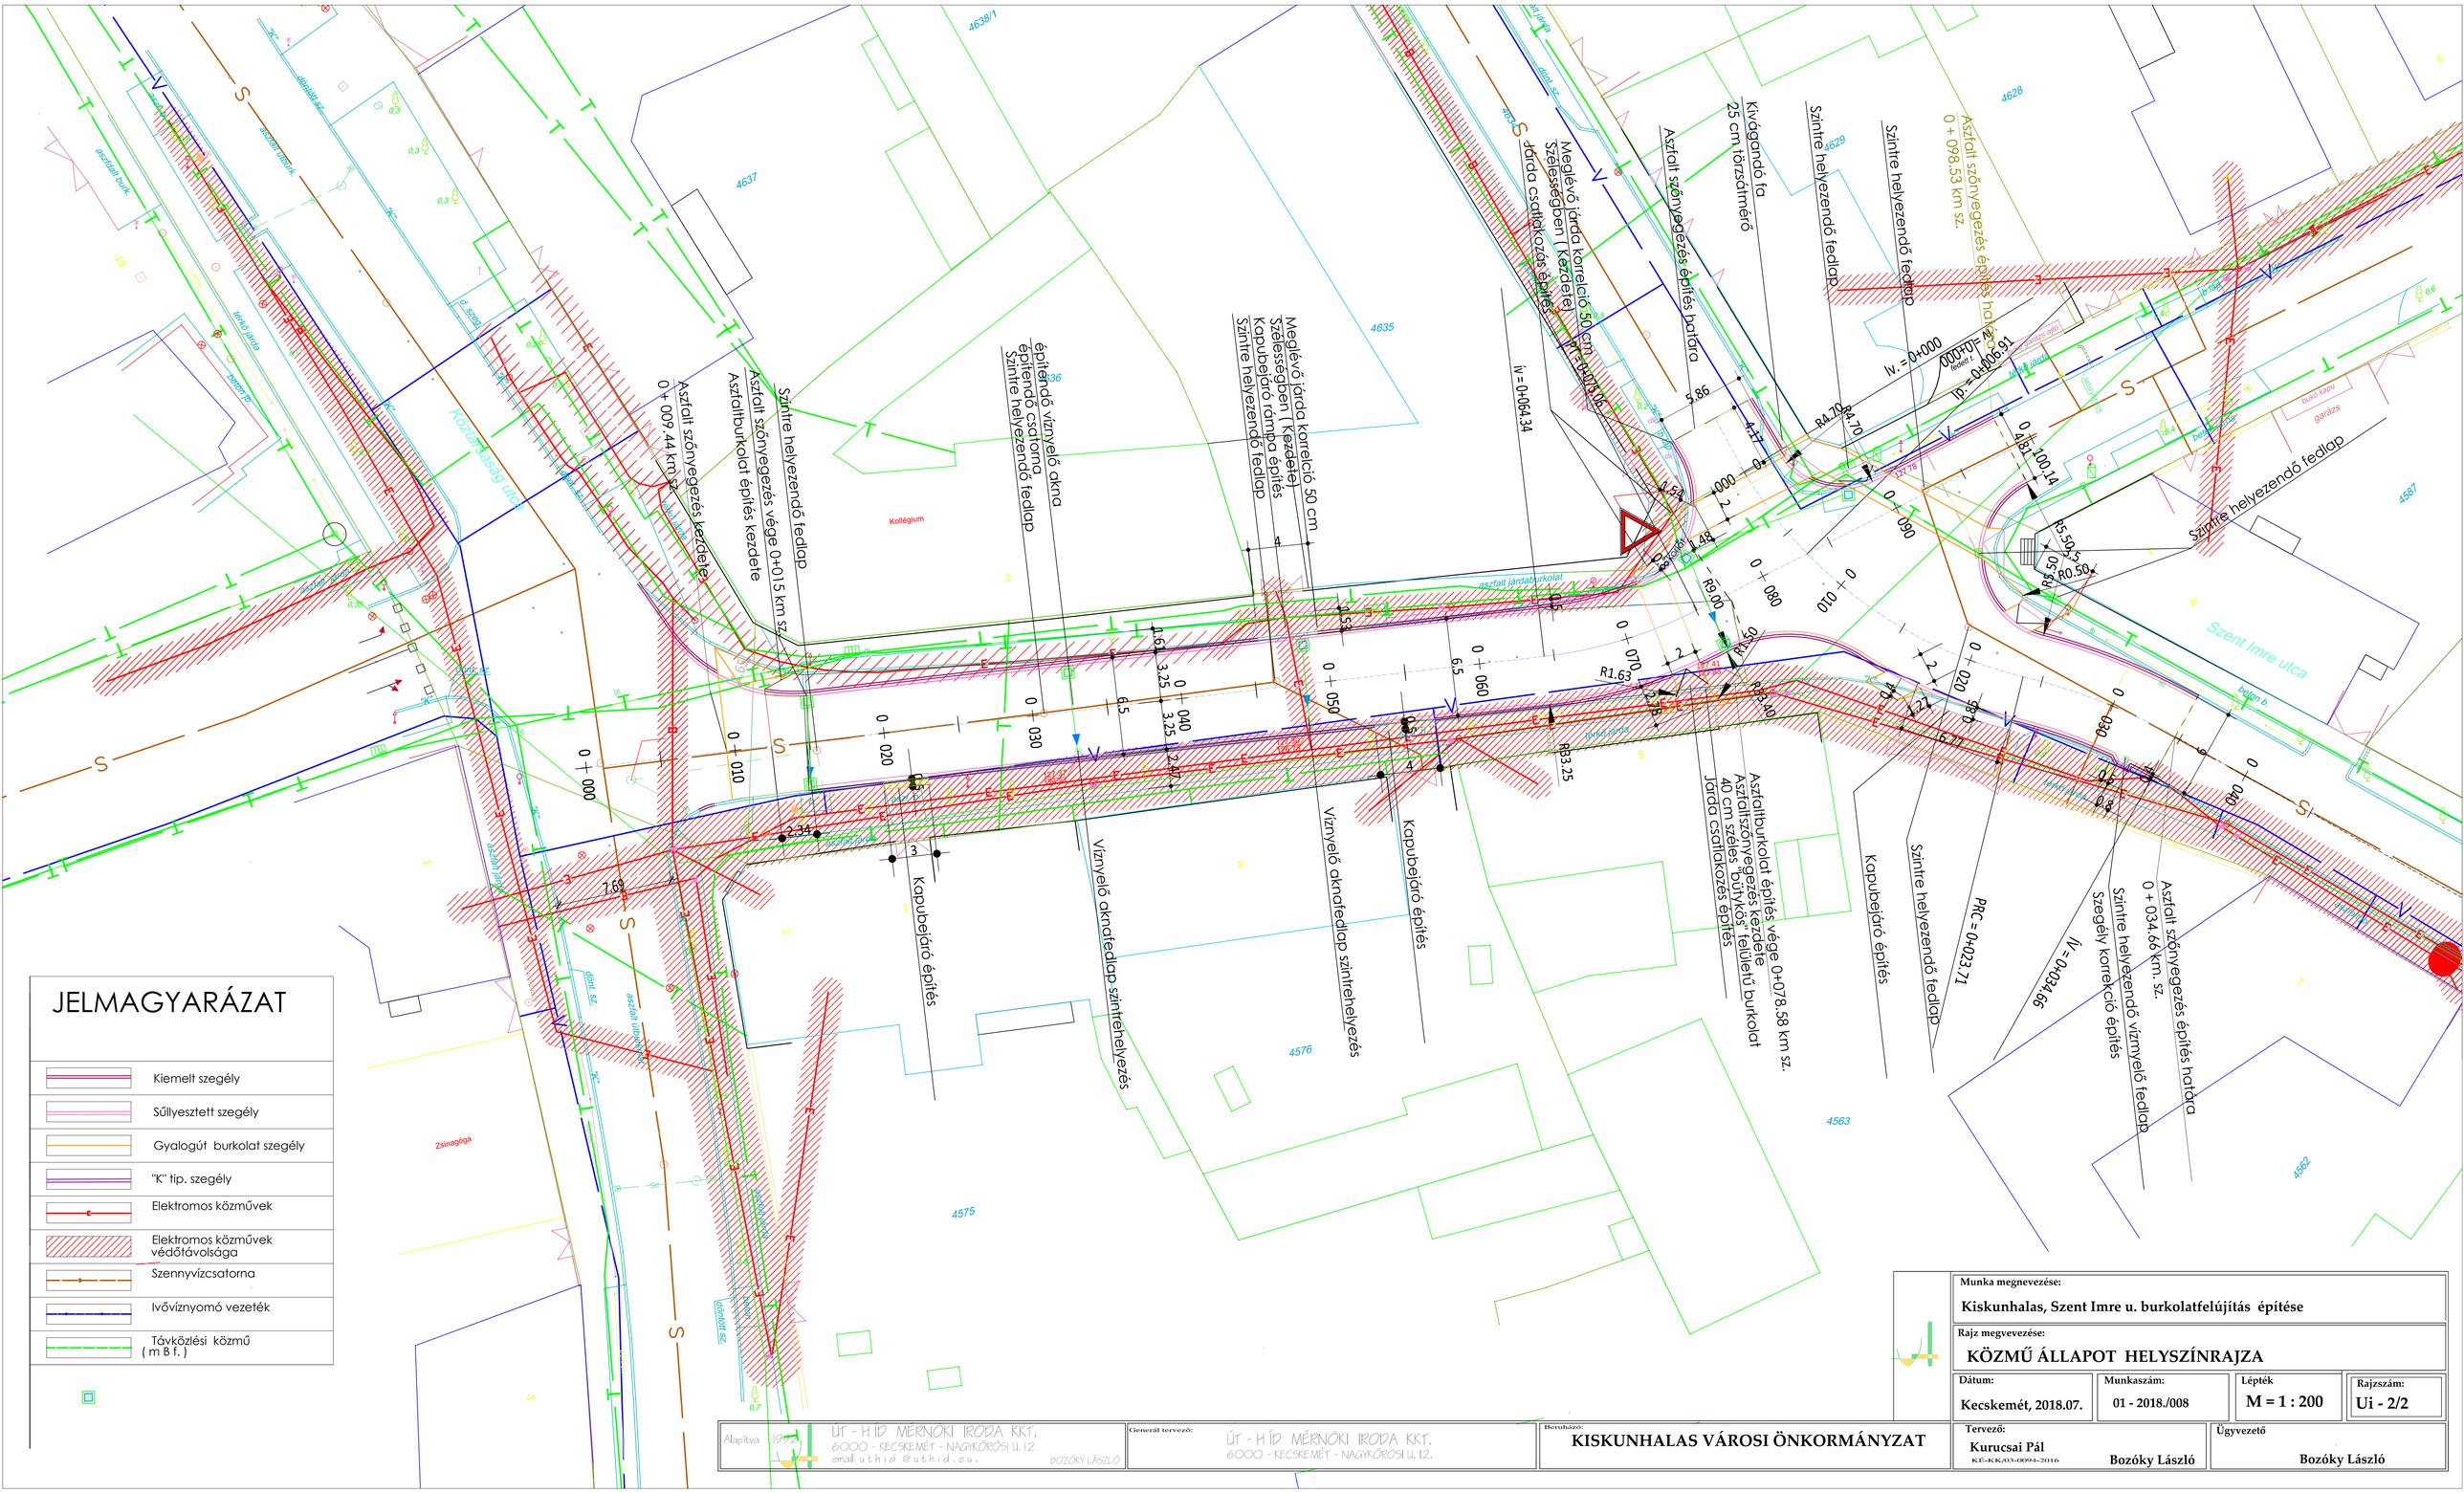

JELMAGYARÁZAT

- Kiemelt szegély
- Süllyesztett szegély
- Gyalogút burkolat szegély
- "K" tip. szegély
- Elektromos közművek
- Elektromos közművek védőtávolsága
- Szennyvízcsatorna
- Ivővíznyomó vezeték
- Távközlési közmű (m B f.)

Munka megnevezése: Kiskunhalas, Szent Imre u. burkolatfelújítás építése			
Rajz megvevezése: KÖZMŰ ÁLLAPOT HELYSZÍNRAJZA			
Dátum: Kecskemét, 2018.07.	Munkaszám: 01 - 2018./008	Lépték M = 1 : 200	Rajzszám: Ui - 2/2
Tervező: Kurucsai Pál KÉ-KK/03-0094-2016 Bozóky László		Ügyvezető Bozóky László	

Alapítva : 1992

ÚT - HÍD MÉRNÖKI IRODA KKT.
6000 - KECSKEMÉT - NAGYKŐRÖSI U. 12.
email: uthid@uthid.eu.
BOZÓKY LÁSZLÓ

Generál tervező: ÚT - HÍD MÉRNÖKI IRODA KKT. 6000 - KECSKEMÉT - NAGYKŐRÖSI U. 12.

Beruházó: KISKUNHALAS VÁROSI ÖNKORMÁNYZAT