

## **ELŐTERJESZTÉS**

*Kiskunhalas Város Önkormányzata Képviselő-testülete  
2023. március 30-i ülésére*

**Tárgy:** *Magyar Állam részére ingyenes tulajdonba adás, illetve a 243/2018 Kt. határozat módosítása*

**Az előterjesztést készítette:** *Tóth Péter városfejlesztési, üzemeltetési és főépítési osztályvezető*

**Előadó:** *Fülöp Róbert polgármester*

**Bizottsági felülvizsgálatra megkapta:** *Pénzügyi, Költségvetési, Gazdasági és  
Településfejlesztési Bizottság*

*Elfogadásához **minősített** szavazattöbbség szükséges.*

*Törvényességi felülvizsgálatra megkapta:*

*Kollárné dr. Lengyel Linda s.k.  
jegyző*

*Pénzügyi, gazdálkodási szempontból felülvizsgálta:*

*Szécsényi Zsolt s.k.  
pénzügyi és gazdálkodási osztályvezető*

*Kiskunhalas, 2023. március 21.*

## Kiskunhalas Város Polgármesterének

### ELŐTERJESZTÉSE

a Képviselő-testület 2023. március 30-i ülésére

## Magyar Állam részére ingyenes tulajdonba adás, illetve a 243/2018 Kt. határozat módosítása tárgyában

### Tisztelt Képviselő-testület!

Kiskunhalas Város Önkormányzatának Képviselő-testületet a 243/2018. Kth. számú határozatával döntött arról, hogy több önkormányzati tulajdonú földrészletet ingyenesen a Magyar Állam tulajdonába ad, arra tekintettel, hogy ezen földrészleteken állami kezelésű belvízelvezető csatornák találhatóak.

A felsorolásban szerepel a 42073/16 hrsz alatti terület is, mely természetben a Jókai-dombtól északra fekvő terület, melyet északi oldalról a Dongéri csatorna határol. Az Alsó-Tisza-vidéki Vízügyi Igazgatóság megkereste Önkormányzatunkat, hogy a határozat végrehajtása érdekében, a csatorna területének átvételéhez kezdeményezték a 42073/16 hrsz alatti terület megosztását, hiszen tulajdonba a Magyar Állam csak a csatorna által elfoglalt részt kéri. Az előzetes megosztási rajz szerint a Magyar Állam részére átadandó rész a 42073/18 hrsz-t kapja, ezért a határozat módosítása szükséges.

### Határozati javaslat:

**1. Kiskunhalas Város Önkormányzatának Képviselő-testülete a 243/2018. Kth. számú határozat 1. pontjában szereplő táblázatot az alábbi táblázat szerint módosítja:**

Település	Helyrajzi szám	Megnevezés
Kiskunhalas	0972/1	Alsószállási csatorna
Kiskunhalas	0973/8	Alsószállási csatorna
Kiskunhalas	0934/10	Bedekovich Lőrinc csatorna
Kiskunhalas	0821/4	Bedekovich Lőrinc csatorna
Kiskunhalas	3268	Dongéri főcsatorna
Kiskunhalas	01097/15	Dorozsma-Majsai csatorna
Kiskunhalas	01098/9	Dorozsma-Majsai csatorna
Kiskunhalas	0842/5	Harkatói II. csatorna
Kiskunhalas	0749/2 0753/20 0757 0744/7	Simontói csatorna
Kiskunhalas	42073/16 „a” alrészlet (megosztást követően)	Dongéri főcsatorna

**2. A Képviselő-testület felhatalmazza a Polgármestert, hogy a 42073/16 hrsz alatti ingatlan megosztásához szükséges nyilatkozatokat megtegye, a megosztást követően kialakult 42073/18 hrsz alatti ingatlan tulajdonjogának a Magyar Állam javára történő térítésmentes átadásáról szóló megállapodást aláírja.**

**Határidő:**

2023. november 30.

**Felelős:** Fülöp Róbert polgármester  
**Végrehajtásért felelős:** Tóth Péter városfejlesztési, üzemeltetési és főépítési osztályvezető  
**Határozatról értesül:** Tóth Péter városfejlesztési, üzemeltetési és főépítési osztályvezető  
Szécsényi Zsolt pénzügyi és gazdálkodási osztályvezető  
**Felelős:** Kollárné Dr. Lengyel Linda jegyző

Kiskunhalas, 2023. március 21.

Fülöp Róbert s.k.

**Interplaninfo Kft.**

6724 Szeged, Rigó u. 16.

Munka száma: 1731-1-3/2021

**Kiskunhalas  
zártkert**


Adatszolg. ikt. sz.: 571-1323/2021

# VÁLTOZÁSI VÁZRAJZ

a 42073/16 helyrajzi számú földrészlet megosztásáról

Méretarány: 1:2000

Változás előtti állapot						Változás utáni állapot						Megjegyzés		
Hrsz	Alrészlet			Terület ha. m <sup>2</sup>	AK	Hrsz	Alrészlet			Terület ha. m <sup>2</sup>	AK		Szolgalmi és egyéb jogok	
	jel	műv. ága	Min.o.				jel	műv. ága	Min.o.					
1	2	3	4	5	6	7	8	9	10	11	12			13
42073/16				3.4908	-	42073/18	kivett, csatorna			2.0924	-	vez.j.: MVM Démasz Áramh. Kft. (6724 Szeged, Kossuth L. sgt. 64-66.) 886 m2 bej.h.: 41206/2008.08.22		
	a	kivett, csatorna		2.0924	-	42073/19	kivett, szemét- lerakó telep			1.3984	-		vez.j.: MVM Démasz Áramh. Kft. (6724 Szeged, Kossuth L. sgt. 64-66.) 46 m2 bej.h.: 36749/2009.05.04	
	b	kivett, szemét- lerakó telep		1.3984	-									
<b>Összesen:</b>				<b>3.4908</b>						<b>3.4908</b>				

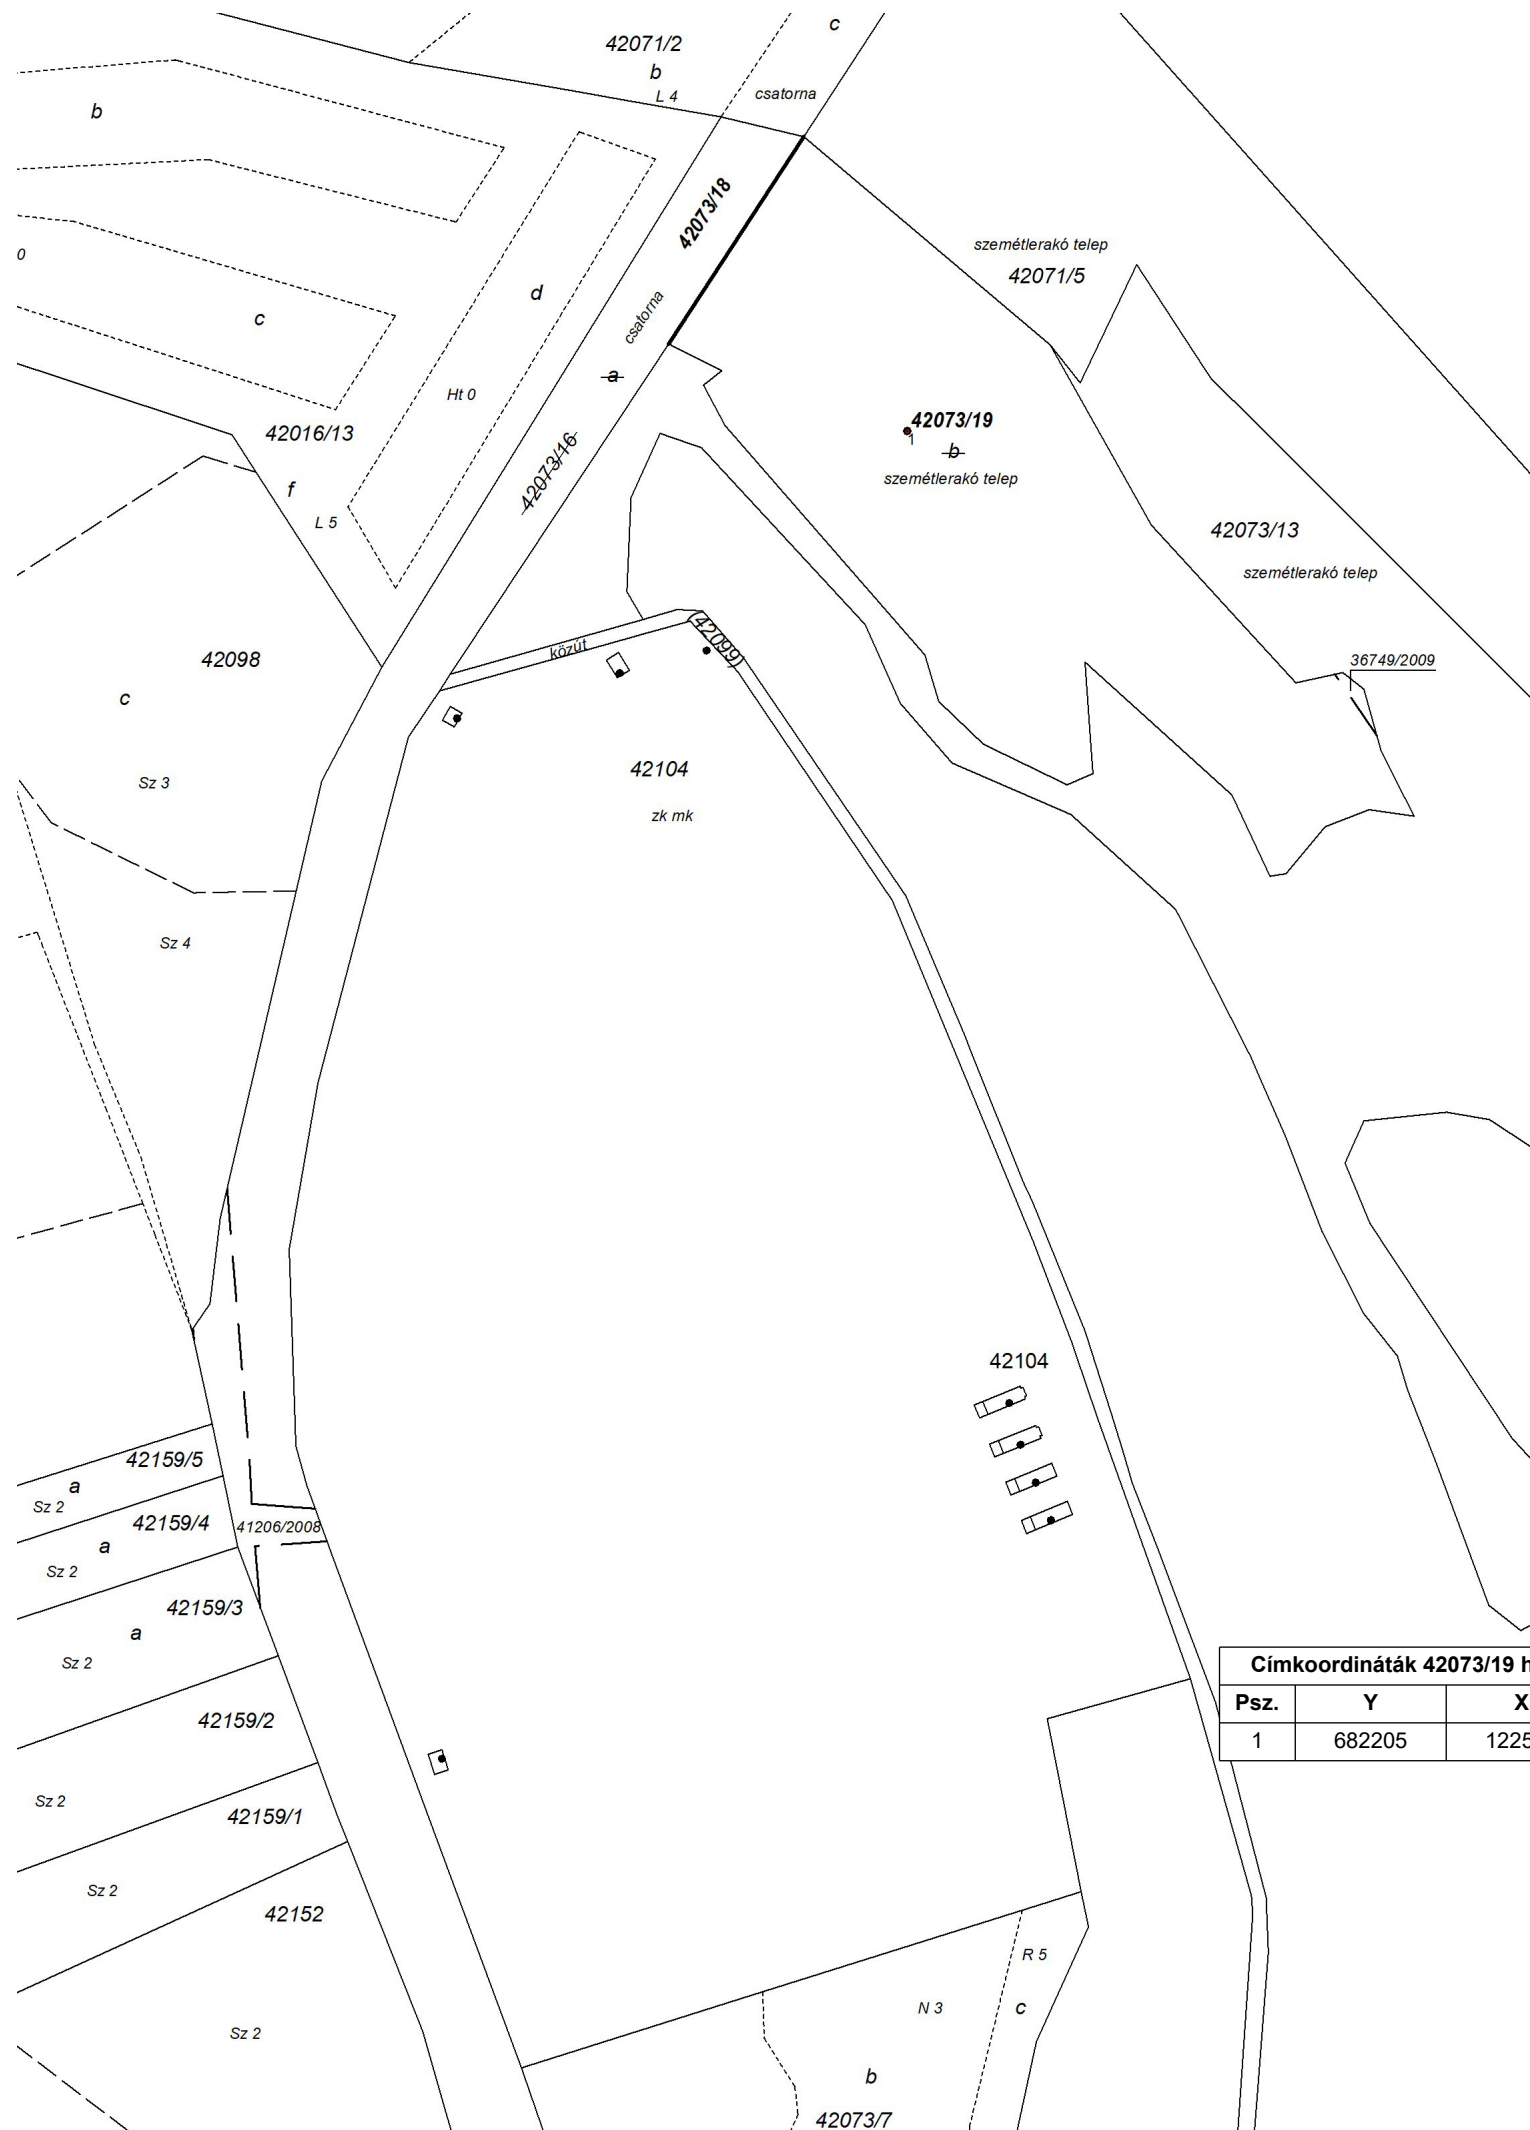

A vázrajz méretek levételére nem alkalmas.

A változás akaratunknak megfelelően történt:

.....  
 .....  
 .....

Szeged, 2023. március 16.

A helyrajzi számozás és a területszámítás helyes. Ez a záradék a keltezésétől számított egy évig hatályos.

Kiskunhalas, 2023. .... hó ..... nap

P.h. Záradékoló: .....

Ing. rend. min. száma: .....

Készítő és minőséget tanúsító: .....

Földmérő ig. száma: 6742

Ing. rend. min. szám: 2229/2012

### Címkoordináták 42073/19 hrsz

Psz.	Y	X
1	682205	122574