

ELŐTERJESZTÉS

*Kiskunhalas Város Önkormányzata Képviselő-testülete
2024. április 25-i ülésére*

Tárgy: Tulajdonosi hozzájárulás térburkolat építéséhez a Magyar utcában

Az előterjesztést készítette: Tóth Péter városfejlesztési, üzemeltetési és főépítési osztályvezető

Előadó: Fülöp Róbert polgármester

Bizottsági felülvizsgálatra megkapta:

Elfogadásához **minősített** szavazattöbbség szükséges.

Törvényességi felülvizsgálatra megkapta:

*Kollárné dr. Lengyel Linda s.k.
jegyző*

Kiskunhalas, 2024. április 23.

Kiskunhalas Város Polgármesterének

ELŐTERJESZTÉSE

a Képviselő-testület **2024. április 25-én** tartandó ülésére
Tulajdonosi hozzájárulás térburkolat építéséhez a Magyar utcában tárgyában

Tisztelt Képviselő-testület!

A Magyar utca 23. szám alatti lakóház tulajdonosa az épület felújítását végzi. A telek adottsága miatt a telken belül nincs lehetőség parkoló kialakítására, ezért az a közterületen szándékozik megvalósítani.

Az épület előtti járda és az úttest közötti terület alkalmas egy parkoló kialakítására, az épület melletti zöldfelületen pedig további egy gépkocsi helyezhető el annak burkolása esetén. A kialakításra terv készült, mely az előterjesztés melléklete.

Kérem a Képviselő-testületet, hogy adja meg hozzájárulását.


Határozati javaslat:


Kiskunhalas Város Önkormányzatának Képviselő-testülete tulajdonosi hozzájárulását ad Korda Árpád Gábor (6400, Kiskunhalas, Szabadkai út 72.) részére, hogy a Magyar utca 23. szám alatti lakóház előtti és melletti közterületen térburkolatot építsen a Delta-Plan Bt. 1/2024. tervszámú terve alapján.

Határidő: 2024. október 30.
Felelős: Fülöp Róbert polgármester
Végrehajtásért felelős: Tóth Péter városfejlesztési, üzemeltetési és főépítési osztályvezető
Értesül: Tóth Péter városfejlesztési, üzemeltetési és főépítési osztályvezető
Korda Árpád Gábor, 6400 Kiskunhalas, Szabadkai út 72.
Felelős: Kollárné dr. Lengyel Linda jegyző

Kiskunhalas, 2024. április 23.

Fülöp Róbert s.k.
polgármester

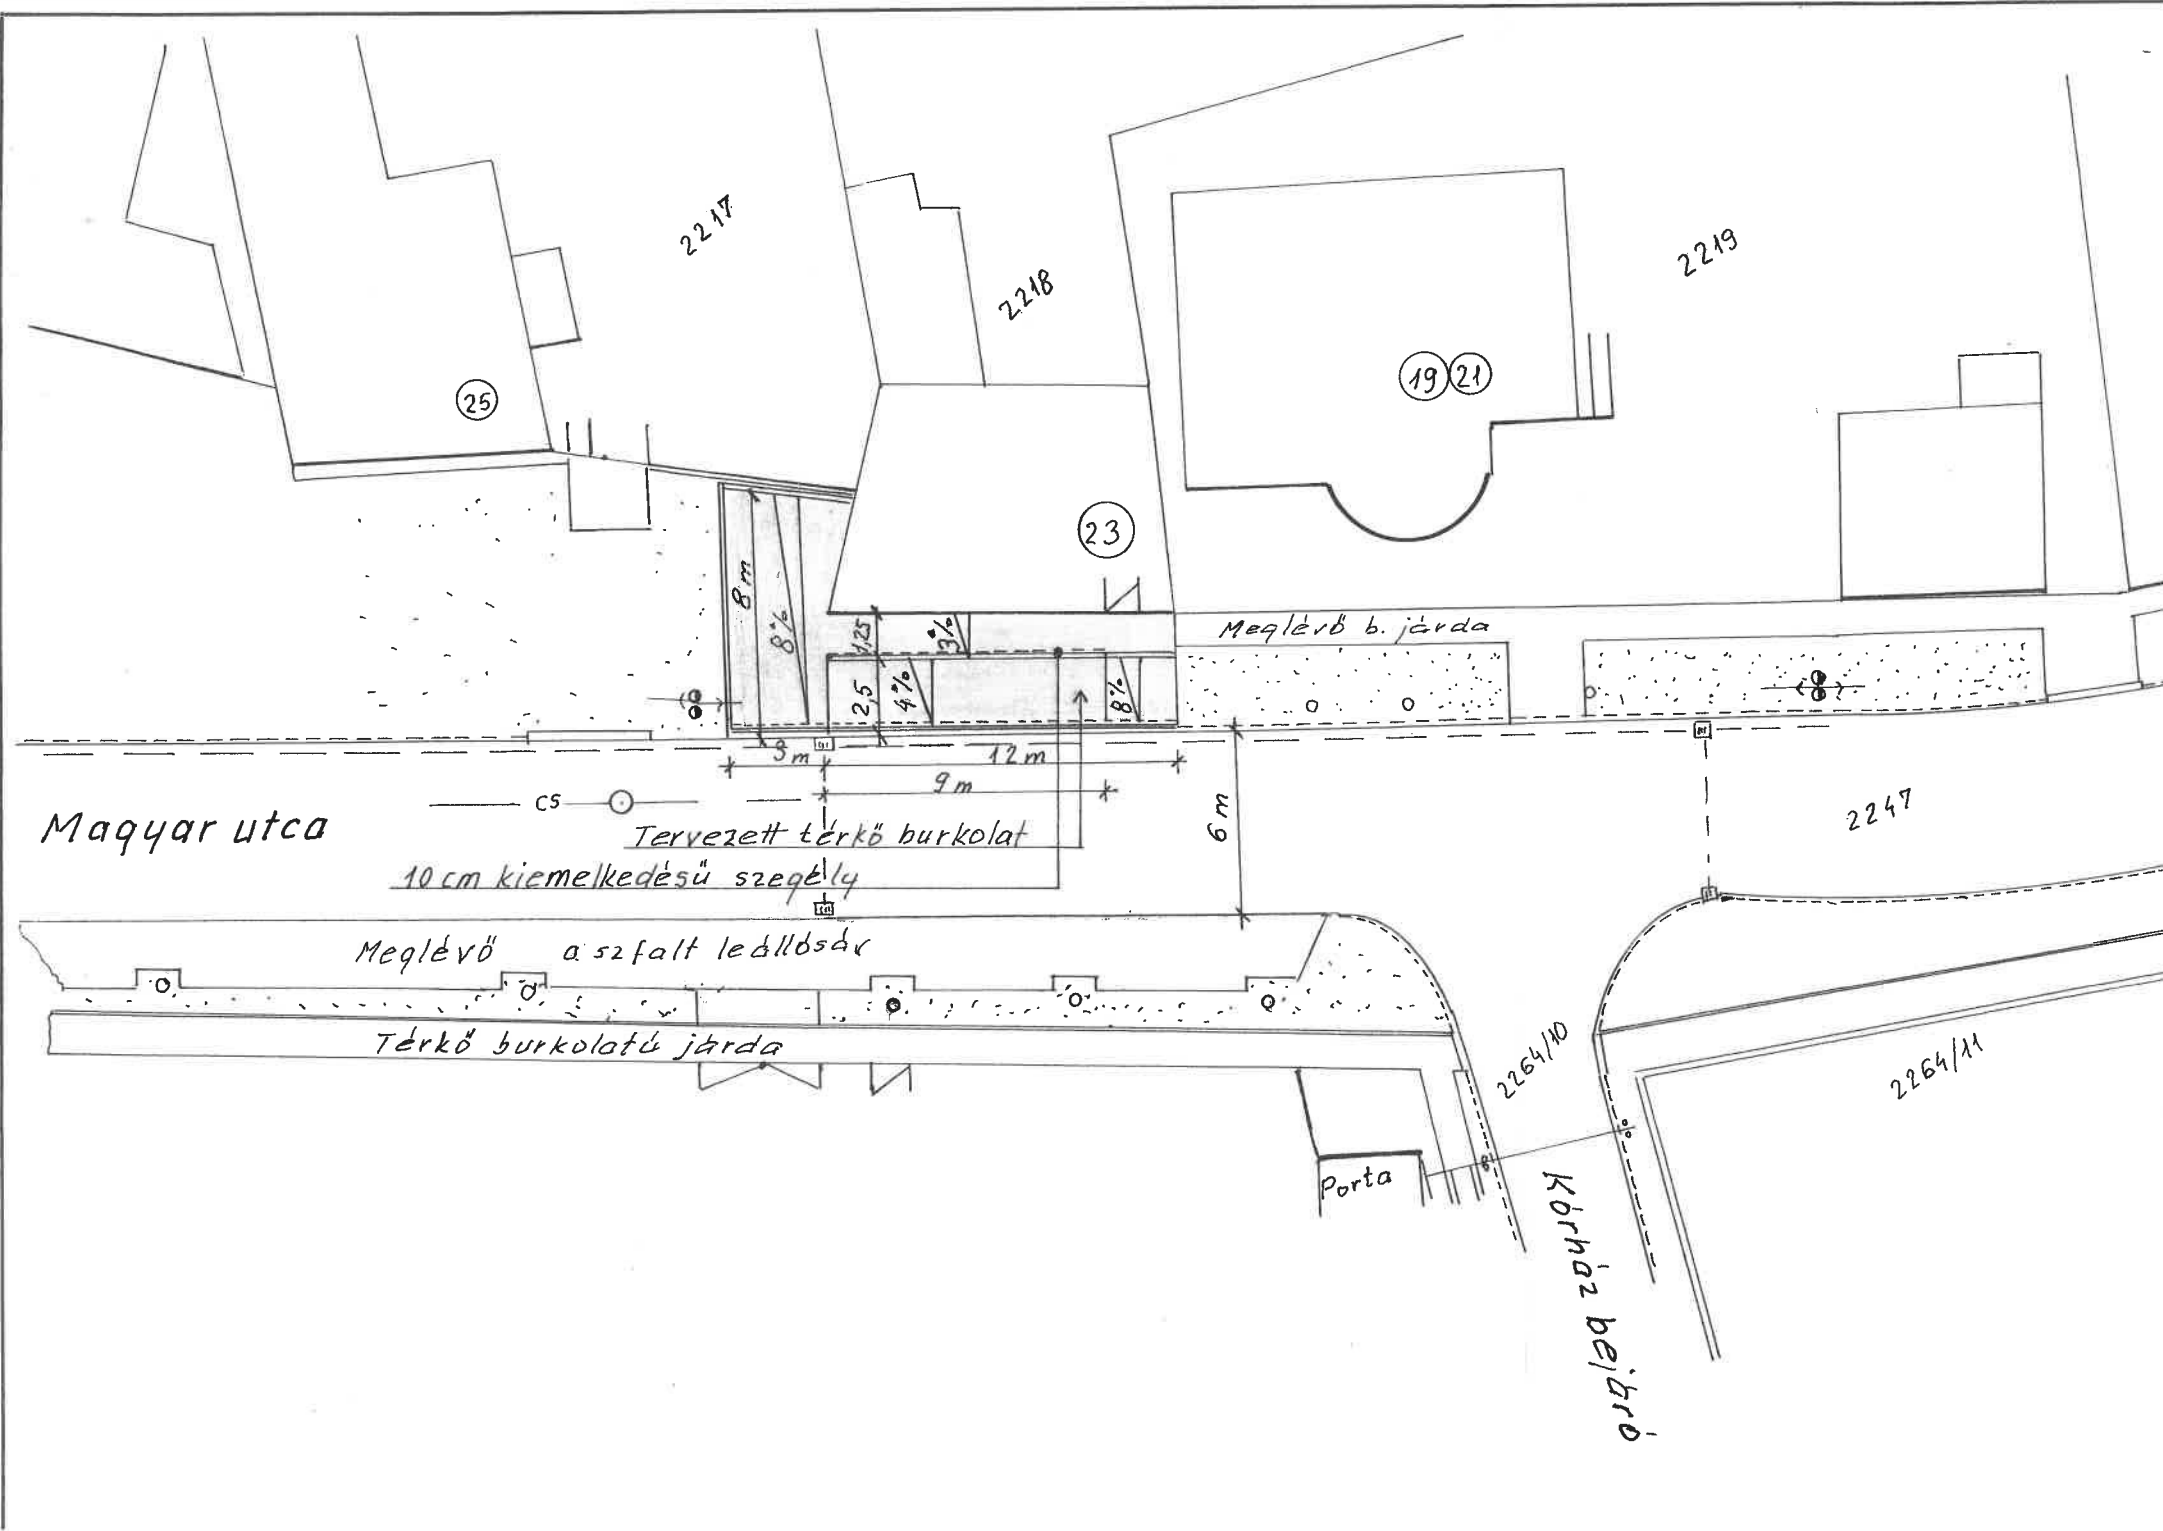

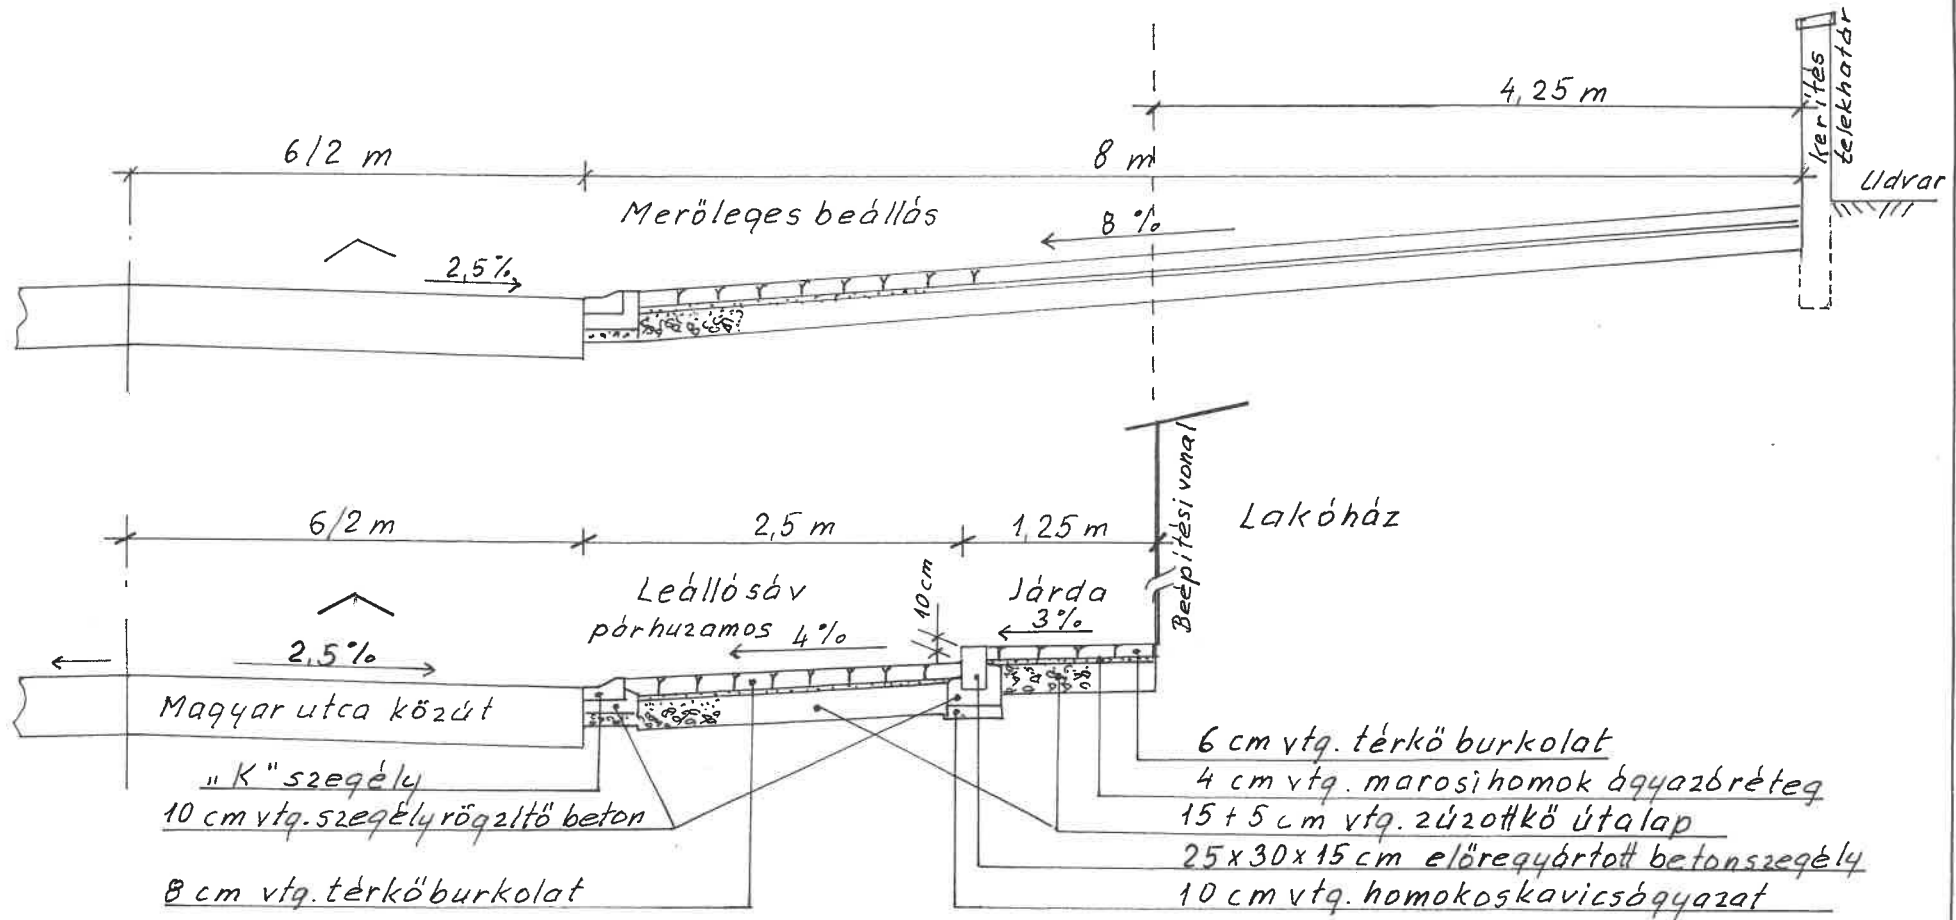

DELTA-PLAN Bt. 6400 Kiskunhalas Erdei F. tér 6/c Tel.: 06 20 991 7778; Fax.: 771420 010 E-mail: deltaplan@emitelnet.hu	Munka megnevezése:	
	Kiskunhalas, Magyar utca 23. sz. előtti térburkolat építés	
Megrendelő: Korda Árpád Gábor 6400 Kiskunhalas, Szabadkai út 72. sz.	Raz megnevezése	Méretarány:
	Mintakeresztmetszelvény	M=1:50
2024. március	Terv megn.:	Rajzszám:
	Engedélyezési terv	U-3
	Rajzoló:	Szerkesztő:
	Gazdag Zoltán	Gazdag Zoltán
	Tervező:	Tervszám:
	Kurucsai Pál	1/2024.